


SITUATIE DEEL 1
schaal 1:500

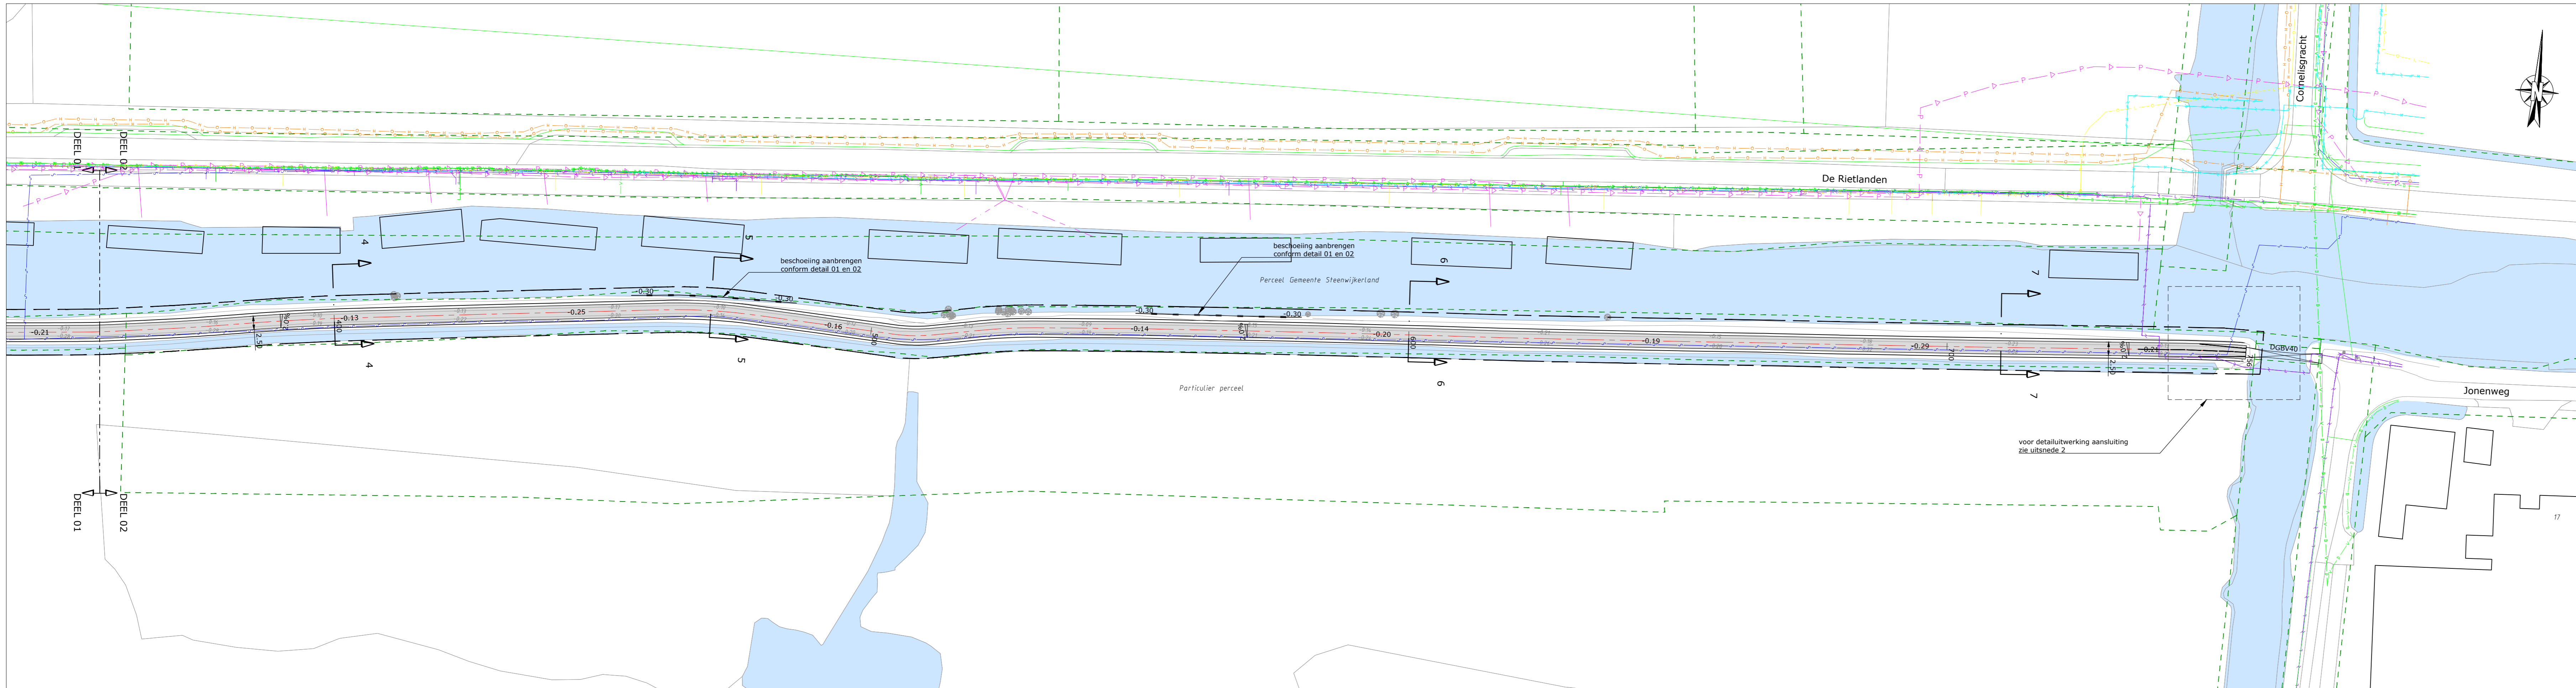


SITUATIE DEEL 2
schaal 1:500

LEGENDA


- werkgrens
- kadastrale grens
- bestaande situatie
- as fietspad
- opbreken bestaande betonverharding, dikte 180 mm
ontgraven bestaand zand, dikte 0.10 m
aanbrengen nieuwe verhardingsconstructie:
- 200 mm beton C30/37;
- 50 mm zand voor zandbed
aanbrengen voegen in beton:
- krimpvoegen h.o.h. 2.50 m;
- masoniestrip h.o.h. 20 m;
- uitzetvoegen h.o.h. 150 m en bij bochten;
- aanbrengen paal-schot beschoeiing:
- hardhouten palen ø110 mm, h.o.h. 0.50m
- combischotten 1.60m (0.80m hardhout en 0.80m naaldhout)
- incl. dekplank en gording
aanbrengen conform detail 01 en 02
- bestaande brug incl. nummering
- nieuwe hoogte
- bestaande hoogte

LEGENDA KABELS EN LEIDINGEN


- datatransport
- laagspanning
- middenspanning
- gas hoge druk
- gas lage druk
- water
- riolering vrijverval
- persriool

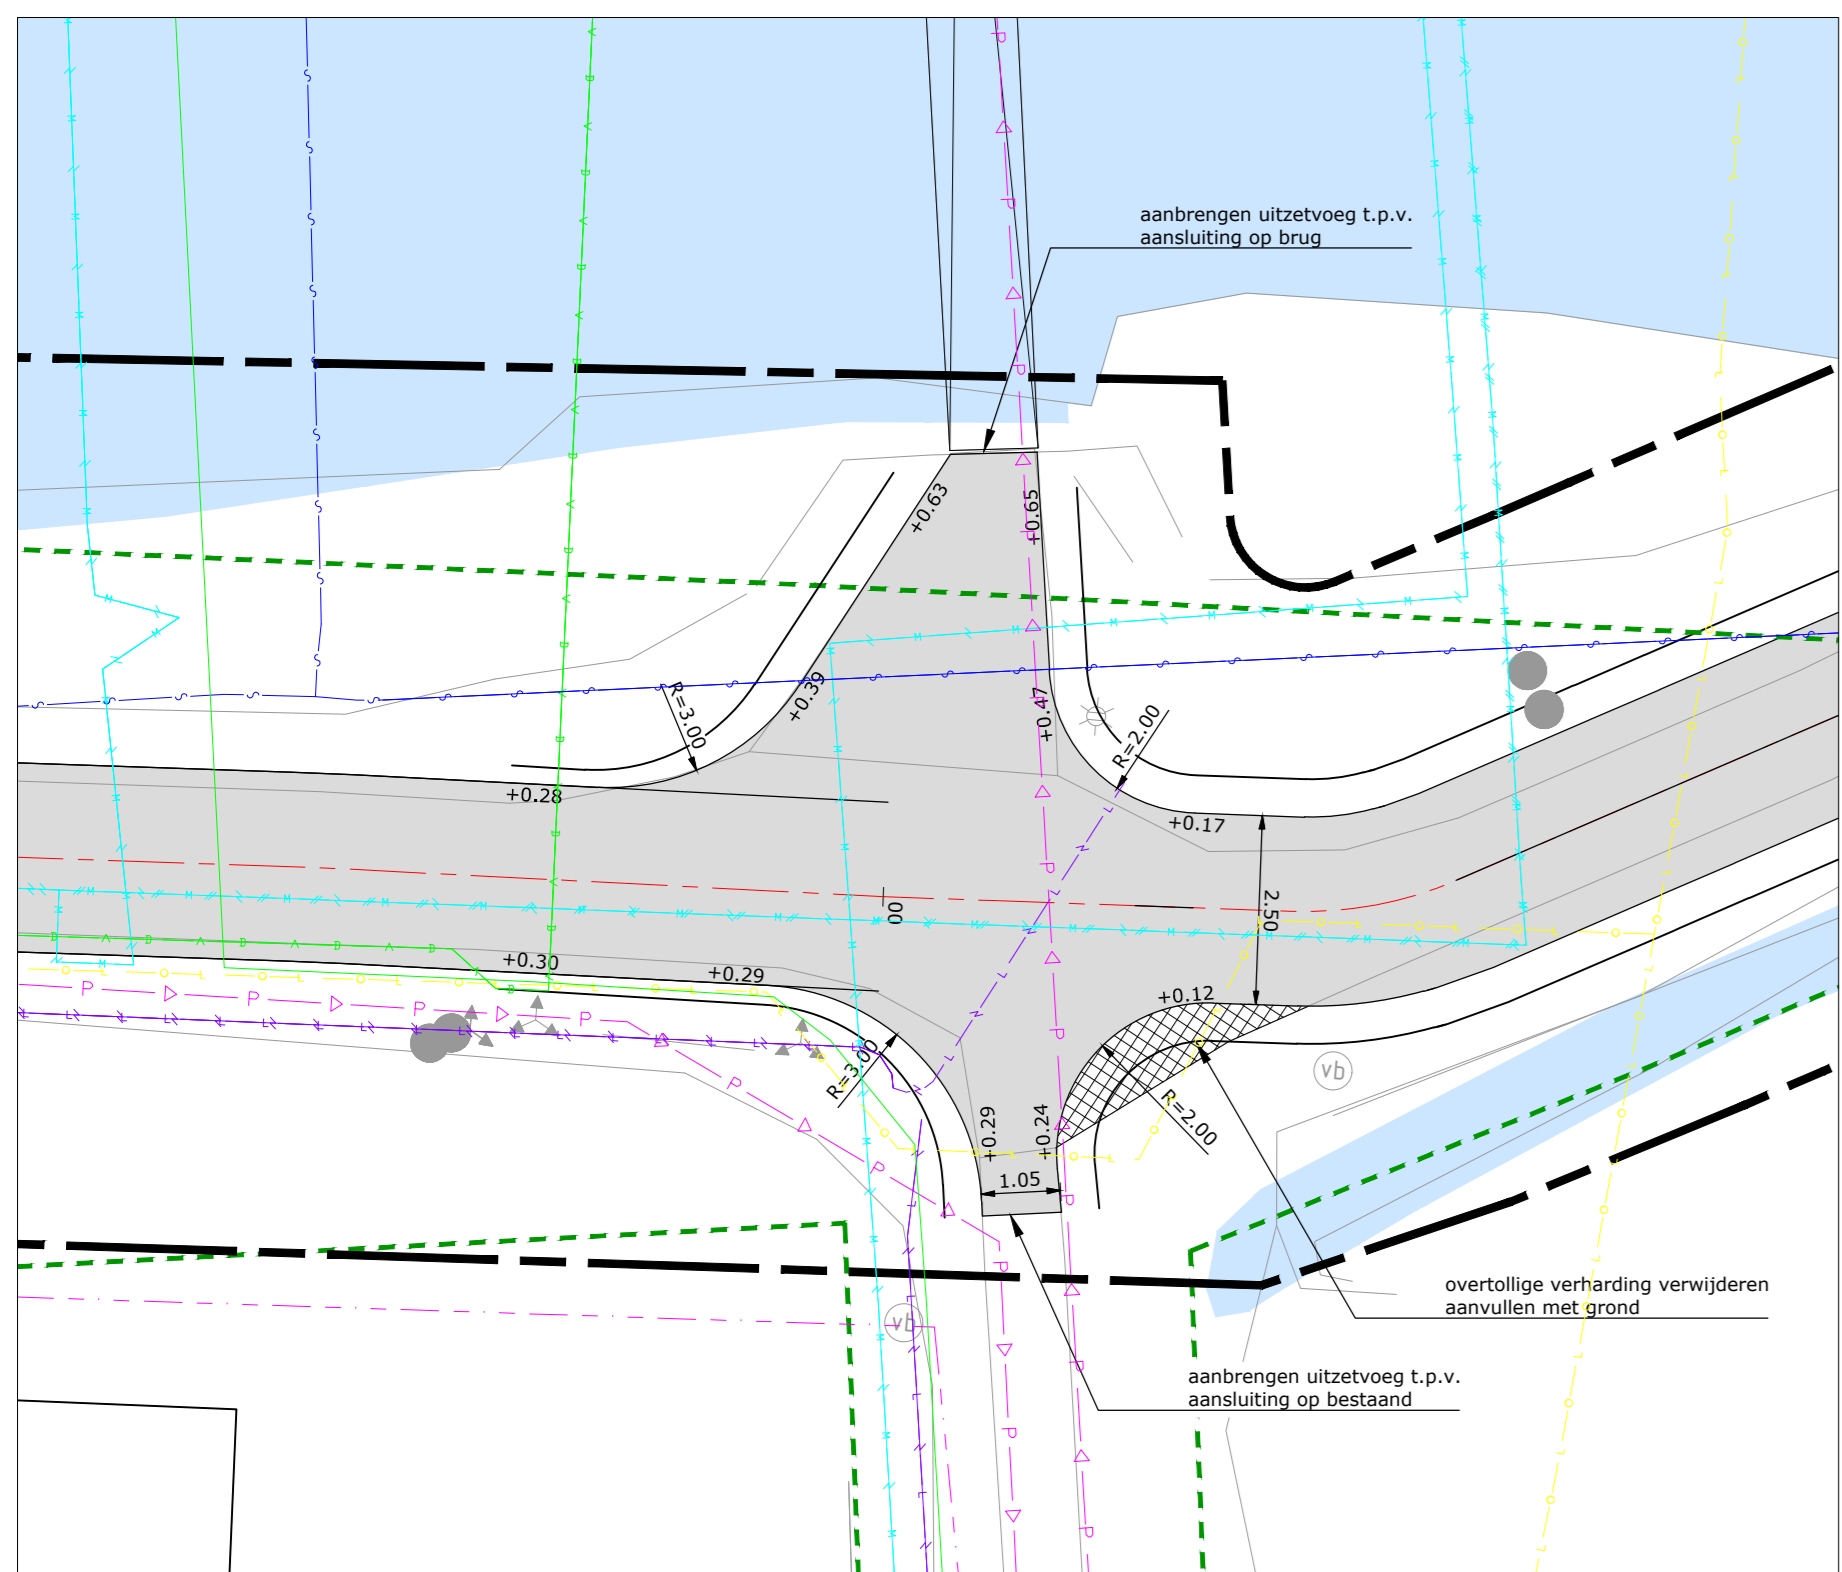


UITSNEDE 1
schaal 1:100

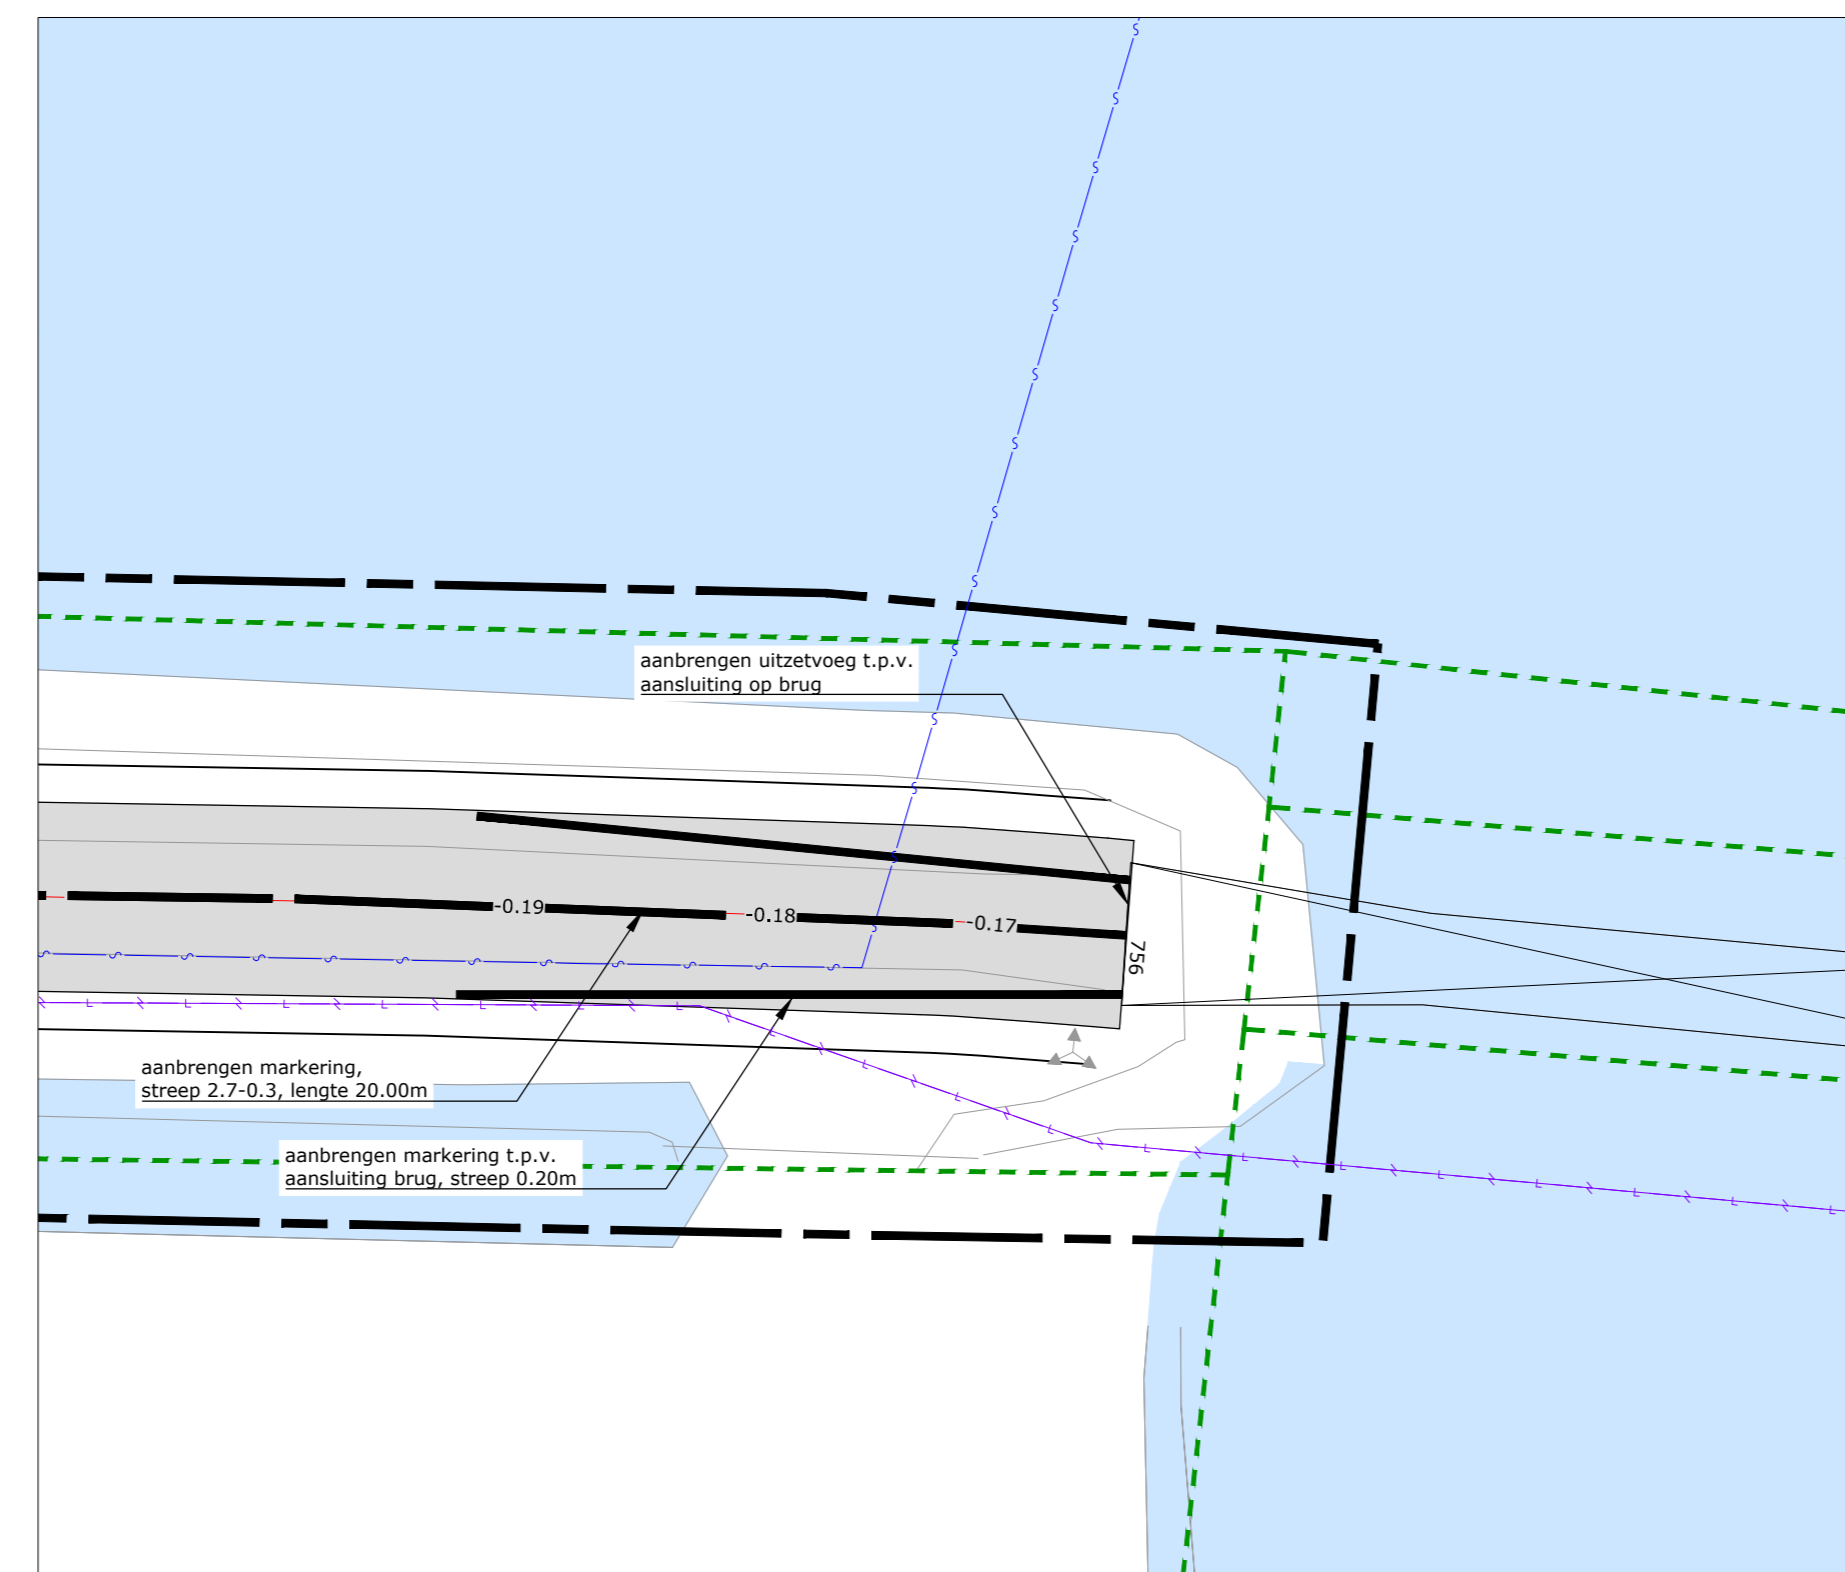


UITSNEDE 2
schaal 1:100

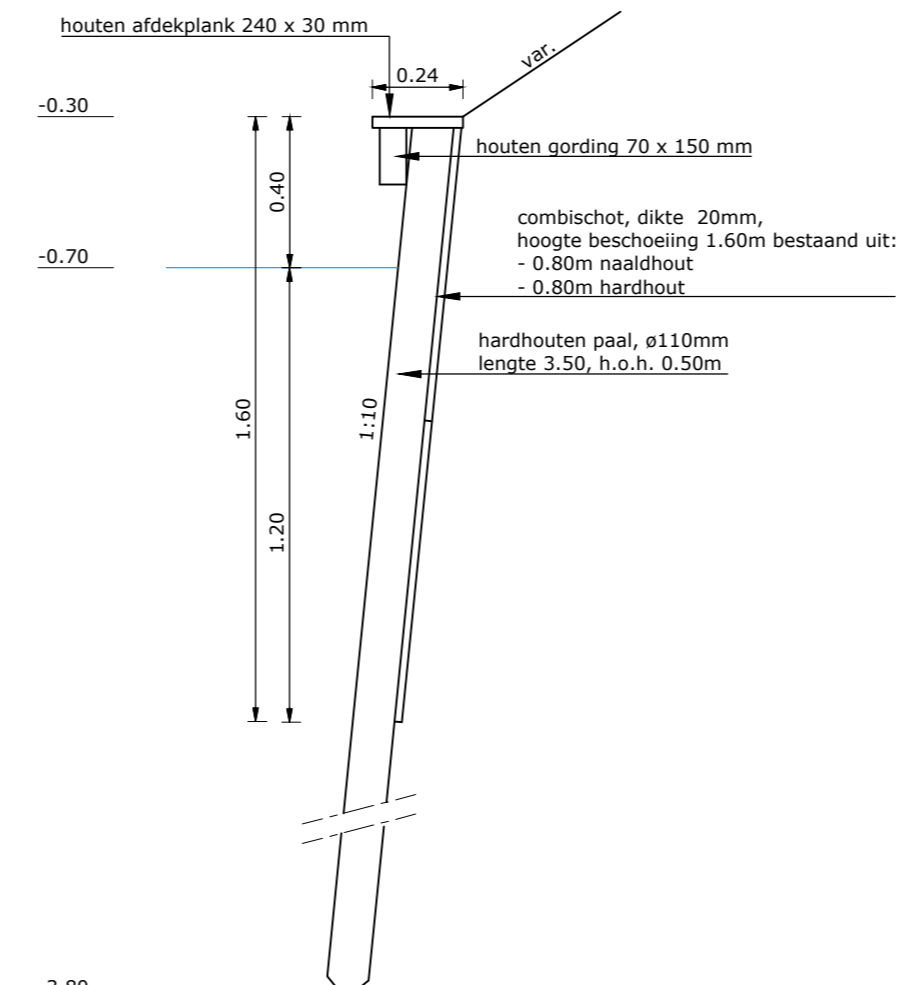


DETAIL 01: PAAL-SCHOT BESCHOEIING
schaal 1:20

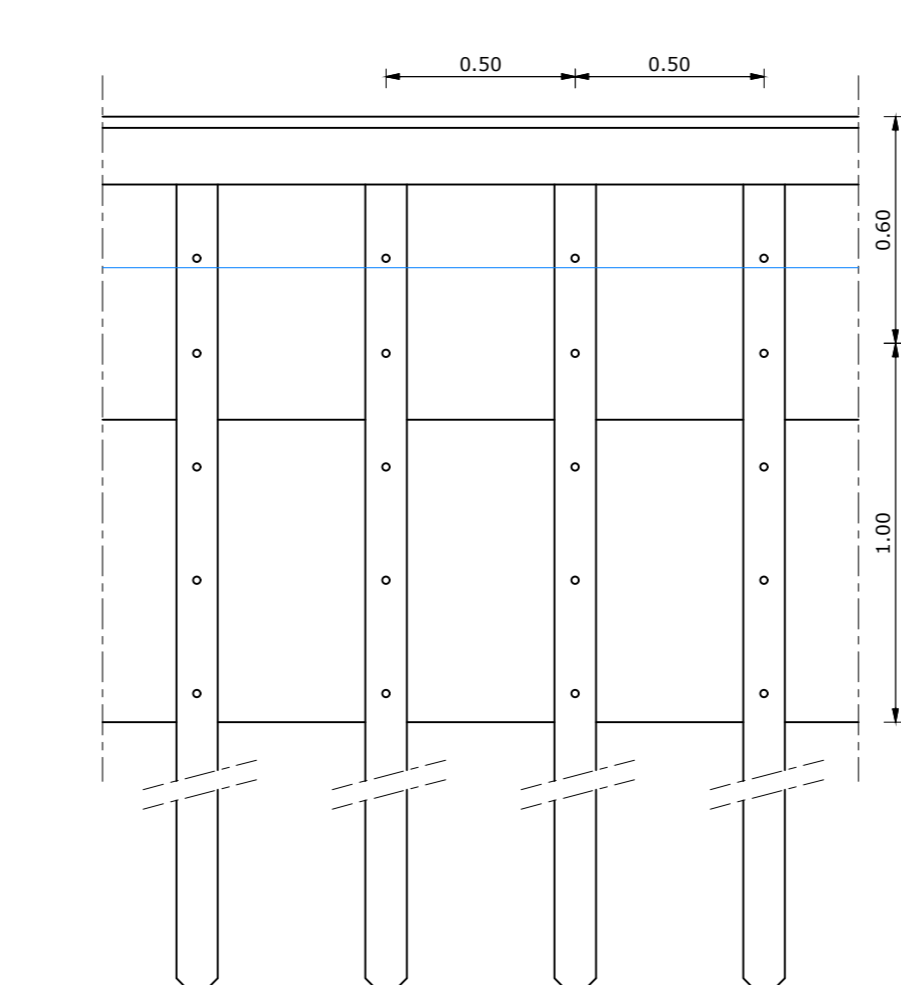


DETAIL 02: PAAL-SCHOT BESCHOEIING
schaal 1:20

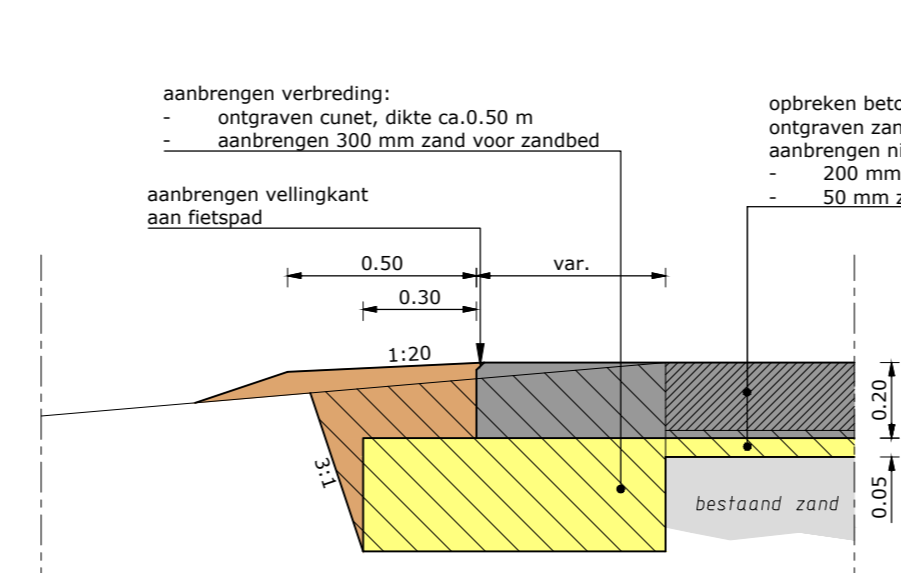


DETAIL 03: VERBREDING
schaal 1:20

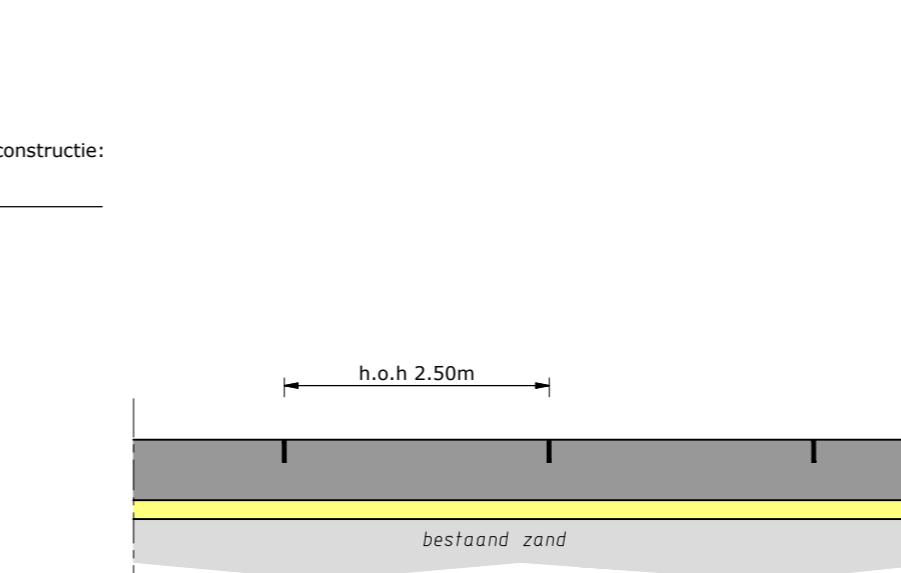

DETAIL 04: KRIMPVOEGEN
schaal 1:20

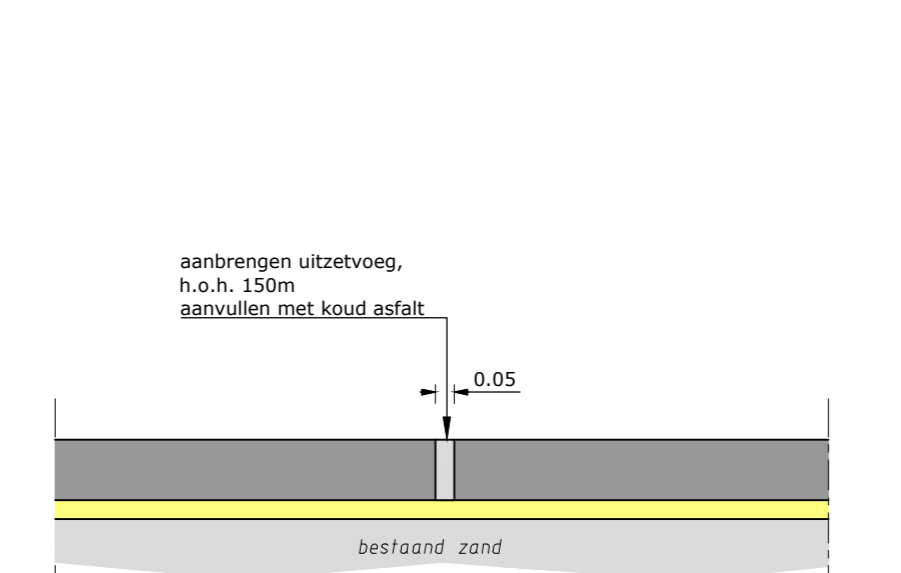

DETAIL 05: UITZETVOEG
schaal 1:20

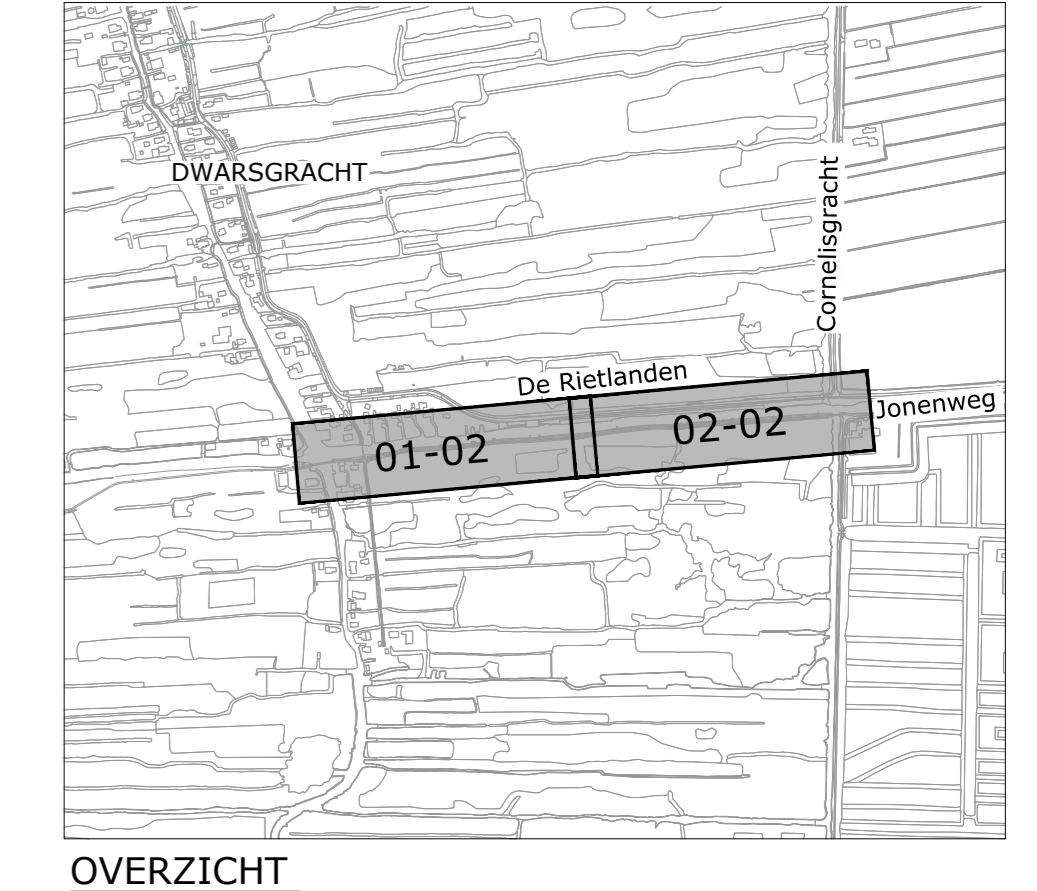

OVERZICHT

NO	BIJL	OMSCHRIJVING	WIJZIGING	DL	RV
1	01	aanbrengen n.v.a. ontwerp DG			
2	02				
3	03				
4	04				
5	05				
6	06				
7	07				
8	08				
9	09				
10	10				
11	11				
12	12				
13	13				
14	14				
15	15				
16	16				
17	17				
18	18				
19	19				
20	20				
21	21				
22	22				
23	23				
24	24				
25	25				
26	26				
27	27				
28	28				
29	29				
30	30				

Definitief

Opdrachtgever: GEMEENTE STEENWIJKERLAND

Project: RECONSTR. FIETSPAD JONENWEG - DRIEWEGSLUIS - MARKERBROEKWEG

Onderdeel: DO - deel 01 Jonenweg

Situatie

Schaal: Var. Projectnr: 21200193 Tekeningnr: DO03 Formaat: A0 Blad: 01 van 01

Roelofs
Concreetbouwtechnische Hoofdkantoor
Bouwkeuring Hoofdkantoor
Dorpstraat 20 7663 BP Steenwijkerland
T: (0546) 67 88 88
E: info@roelofs.nl